


Stralcio Planimetrico PRG Scala - 1:1000

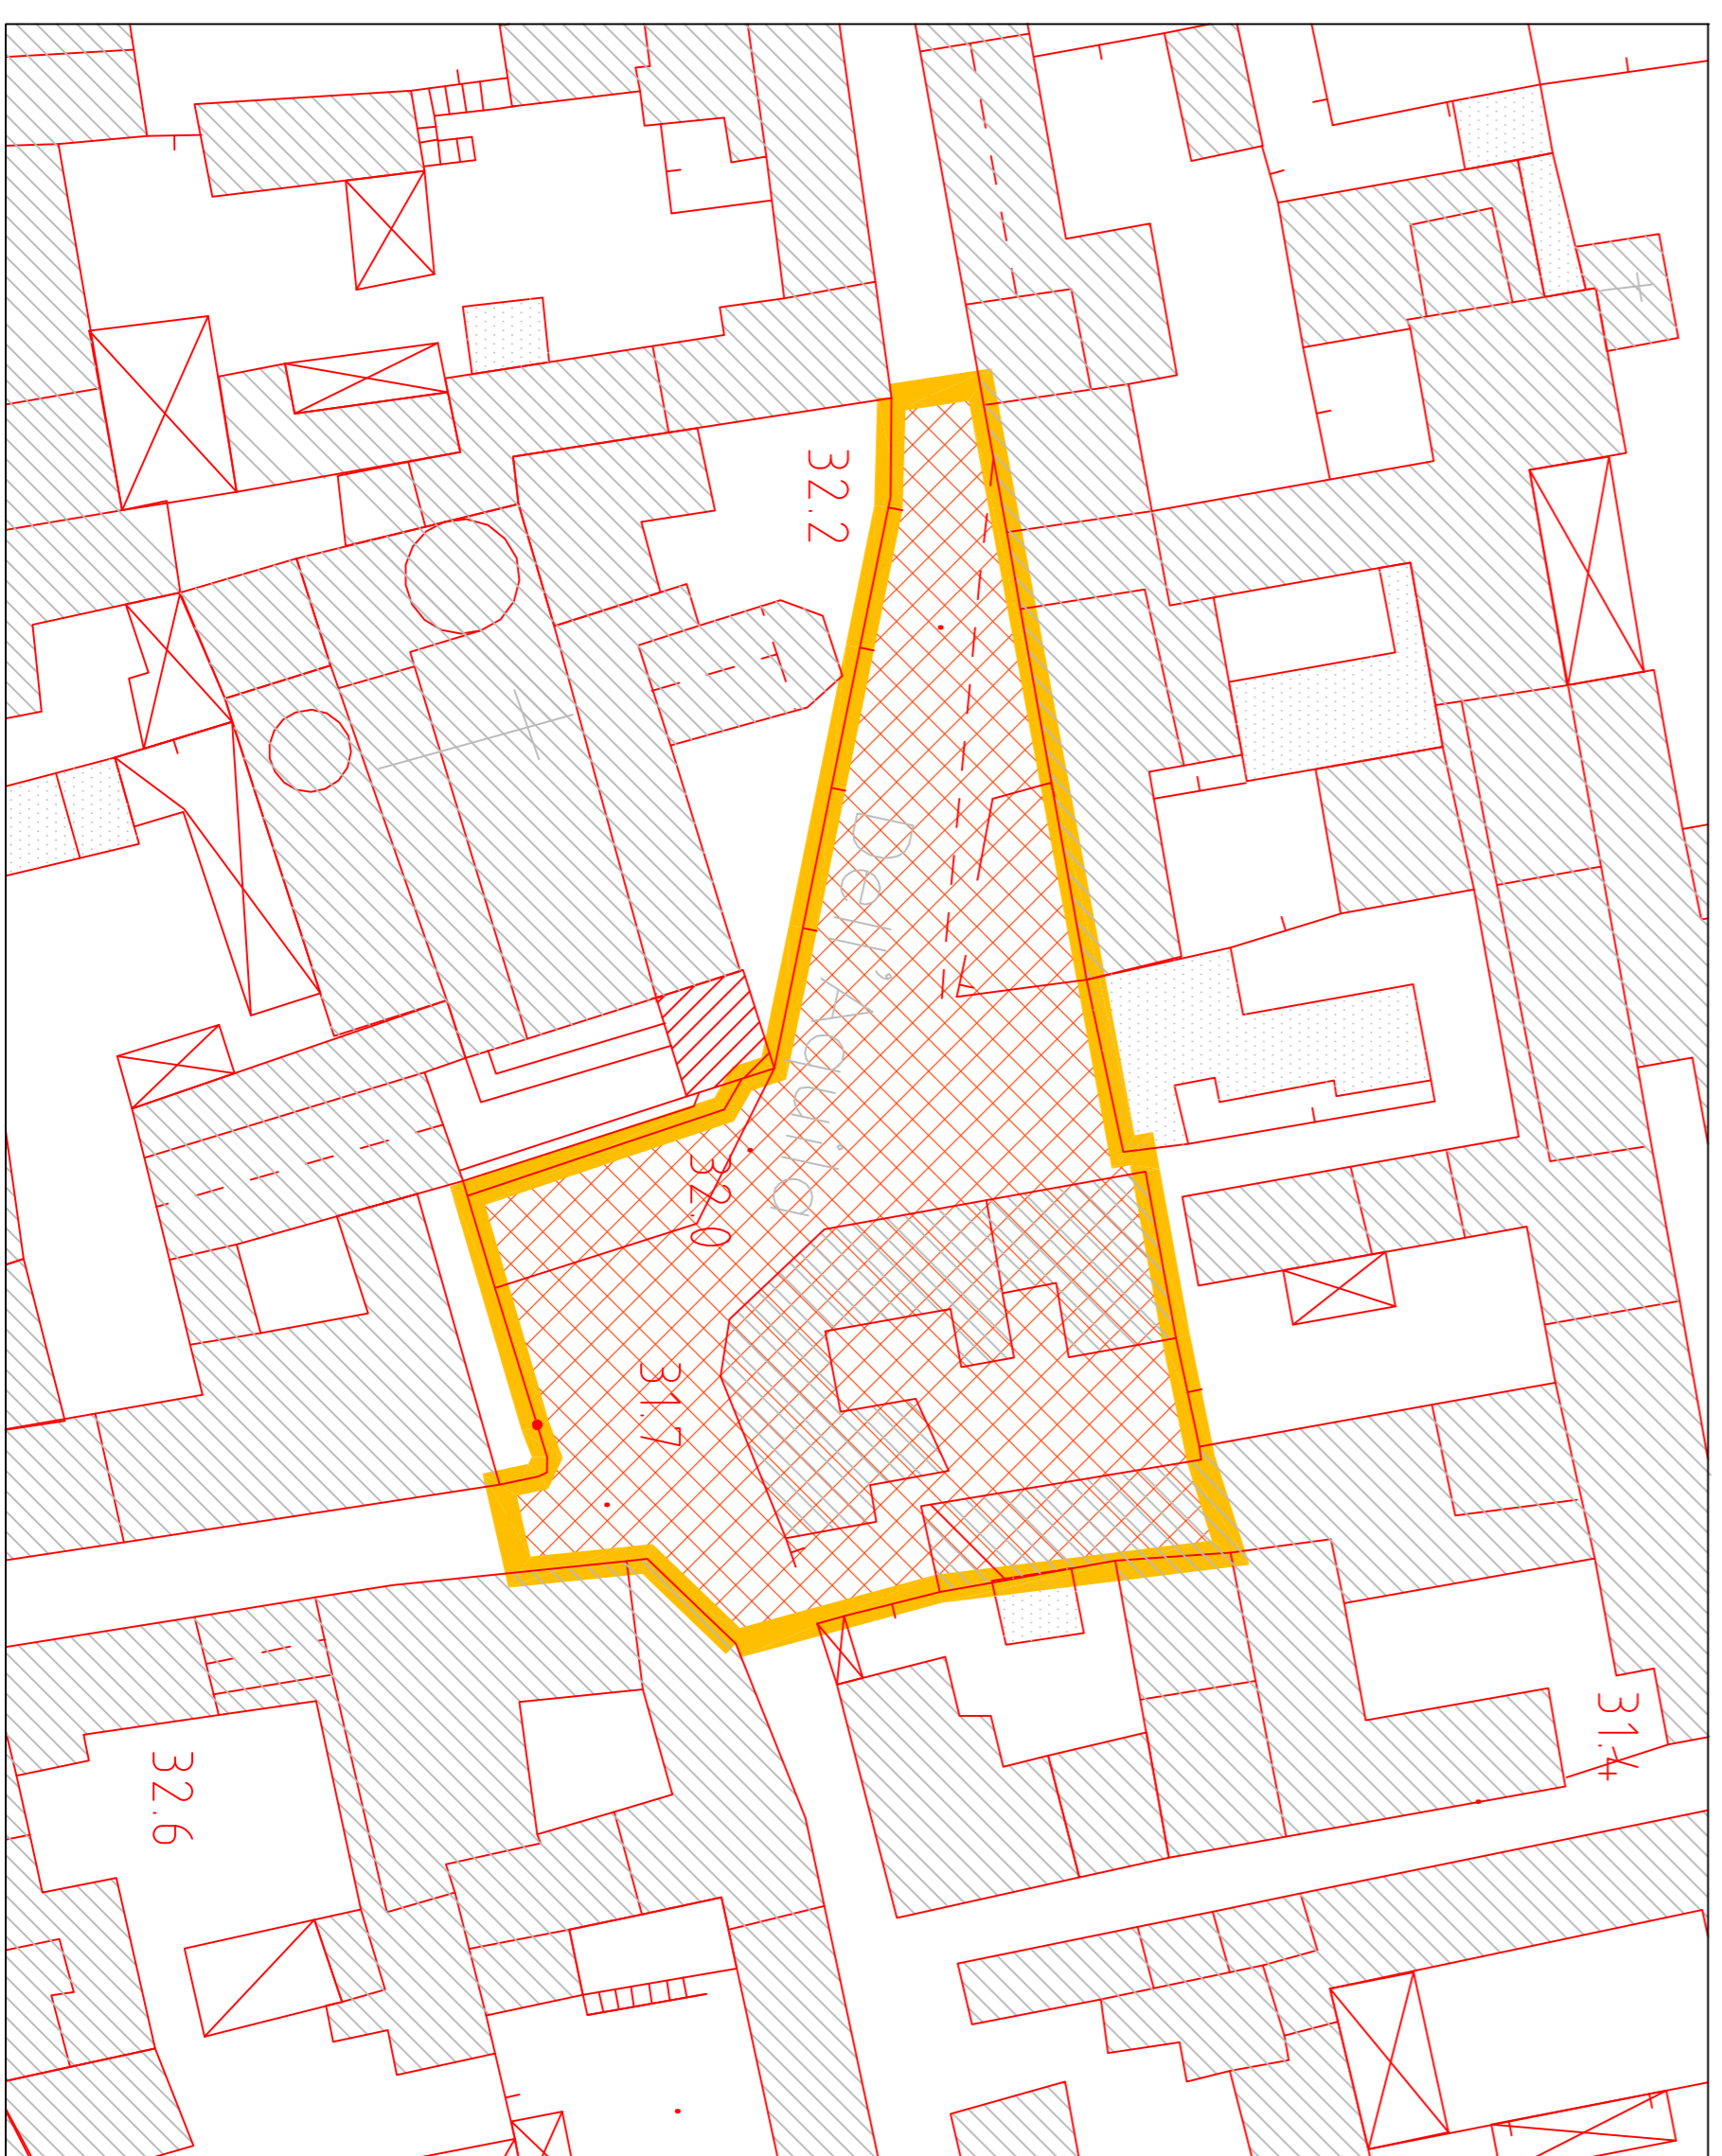

Proposta di variante urbanistica - Scala 1:500

PIANO REGOLATORE GENERALE ZONIZZAZIONE

 **B** 1 edificio da ristrutturare

Stralcio VTA
 ART. 2 – NORMATIVA DI ZONA
 B1 – Zona edificata da ristrutturare (v. prescrizioni dell'Ufficio Urbanistico di Napoli parere n. 10506 – del 5.5.78)
 - Destinazione d'uso: residenza, attrezzature pubbliche, attività terziarie
 - Strumenti attuativi: Piano Particolareggiato o Lotizzazione Convenzionale n. 1.1.
 In assenza del Piano Particolareggiato e delle Lotizzazioni Convenzionali sono consentiti soltanto i lavori di ordinaria manutenzione necessari al risanamento statico ed igienico degli edifici compresa inoltre la ristrutturazione funzionale di essi senza alterazione della forma volumetrica, delle superfici e del numero dei piani esistenti.

PROPOSTA DI VARIANTE AL PRG

 **B** 1 edificio da ristrutturare

Stralcio VTA
 ART. 2 – NORMATIVA DI ZONA
 B1 – Zona edificata da ristrutturare (v. prescrizioni dell'Ufficio Urbanistico di Napoli parere n. 10506 – del 5.5.78)
 - Destinazione d'uso: residenza, attrezzature pubbliche, attività terziarie
 - Strumenti attuativi: Piano Particolareggiato o Lotizzazione Convenzionale n. 1.1.
 In assenza del Piano Particolareggiato e delle Lotizzazioni Convenzionali sono consentiti soltanto i lavori di ordinaria manutenzione necessari al risanamento statico ed igienico degli edifici compresa inoltre la ristrutturazione funzionale di essi senza alterazione della forma volumetrica, delle superfici e del numero dei piani esistenti.
 Per quanto riguarda l'area oggetto del P.U. EUROPA, sono consentiti gli interventi di ristrutturazione urbanistica di cui all'art. 3 punto 1) del DPR 380/2001.

 Area oggetto di P.U. EUROPA





AFRAGOLA - PORTA DELLA CAMPANIA
 Programma integrato urbano P.I.U. Europa





**AFRAGOLA
PORTA DELLA CAMPANIA**

**PROGRAMMA INTEGRATO
P.I.U. EUROPA**

INTERVENTO 5
*LA PIAZZA INTORNO ALLA CHIESA:
 Ampliamento e riqualificazione della piazza S. Maria.*

PROGETTO DEFINITIVO



2010/04_PD_5_A_20/01_ProgVar_0

PRG Vigente e Proposta di Variante

Responsabilità del P. I. U. Europa della Città di Afragola: Ing. Nunzio Boccia
Progettista: Ing. Nunzio Boccia