


Stralicio Planimetrico PRG Scale - 1:1000

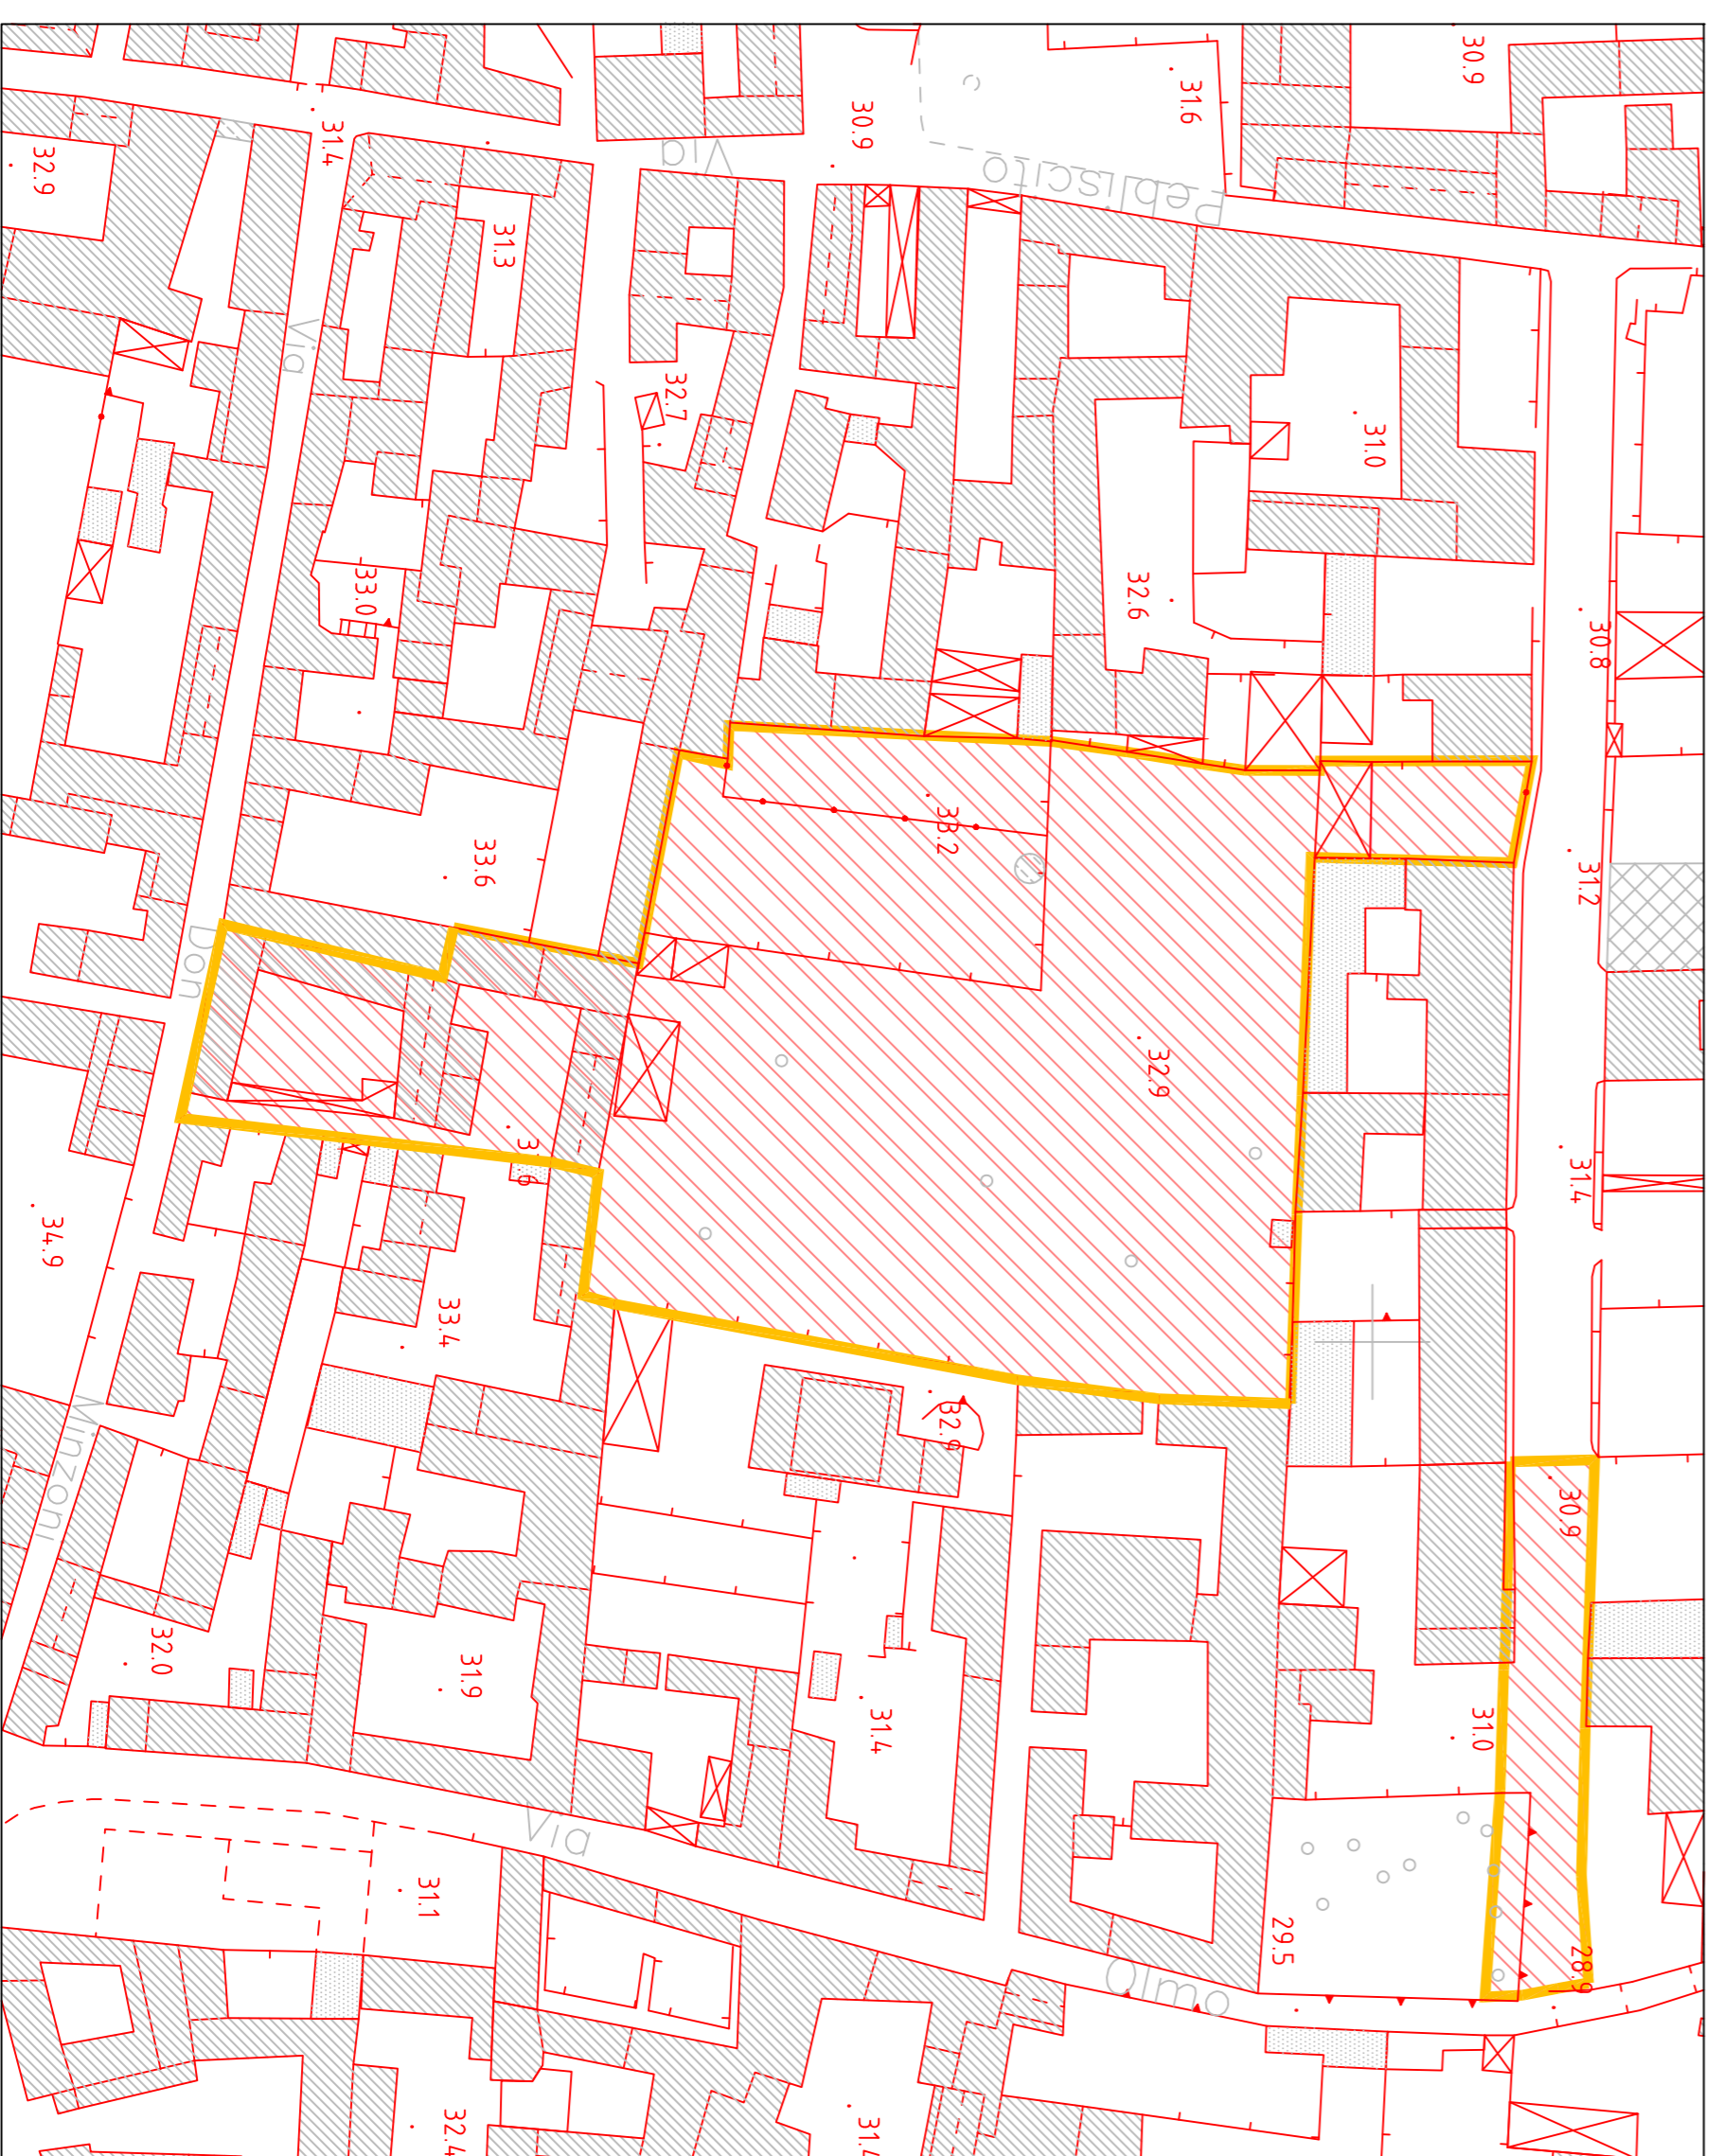

Proposta di variante urbanistica - Scala 1:1000

PIANO REGOLATORE GENERALE ZONIZZAZIONE

 B 3 edificare da ristrutturare

Stralicio NTA
ART. 2 - NOMINATIVA DI ZONA
 B3 - Zona edificata da ristrutturare in prescrizione dell'Ufficio Urbanistico di Napoli parere n. 105/2005 - del 5.5.76)
 - Destinazione d'uso: residenziale, attrezzature pubbliche, attività terziarie.
 - Strumenti attuativi: Piano Particolareggiato o Lottizzazione Convenzionale.
 L.1) In assenza del Piano Particolareggiato e delle Lottizzazioni Convenzionali sono consentiti soltanto i lavori di ordinaria manutenzione necessari al risanamento statico ed igienico degli edifici compresa la ristrutturazione funzionale ed esiti senza alterazione della forma volumetrica, delle superfici e del numero dei piani esistenti.

PROPOSTA DI VARIANTE AL PRG

 B 3 edificare da ristrutturare

Stralicio NTA
ART. 2 - NOMINATIVA DI ZONA
 B3 - Zona edificata da ristrutturare in prescrizione dell'Ufficio Urbanistico di Napoli parere n. 105/2005 - del 5.5.76)
 - Destinazione d'uso: residenziale, attrezzature pubbliche, attività terziarie.
 - Strumenti attuativi: Piano Particolareggiato o Lottizzazione Convenzionale.
 L.1) In assenza del Piano Particolareggiato e delle Lottizzazioni Convenzionali sono consentiti soltanto i lavori di ordinaria manutenzione necessari al risanamento statico ed igienico degli edifici compresa la ristrutturazione funzionale ed esiti senza alterazione della forma volumetrica, delle superfici e del numero dei piani esistenti.
 Per quanto riguarda l'area oggetto del PRG Europa sono consentiti gli interventi di ristrutturazione urbanistica di cui all'art. 3 punto 1) del PRG 380/2001.
 Area oggetto di PIU EUROPA





AFRAGOLA - PORTA DELLA CAMPANIA
Programma integrato urbano P.I.U. Europa





**AFRAGOLA
PORTA DELLA CAMPANIA**
PROGRAMMA INTEGRATO
P.I.U. EUROPA

INTERVENTO 7A
LA PIAZZA DEL MERCATO ED IL GIARDINO DEGLI AGRUMI
PROGETTO DEFINITIVO

Responsabile del P.I.U. Europa della Città di Afragola: Ing. Nunzio Bocetta
Progettista: Ing. Nunzio Bocetta



2010.04_PD_7A_A_20.01_PrgVar_0

PRG Vigente e Proposta di Variante