


Stralcio Planimetrico PRG Scale - 1:1.000

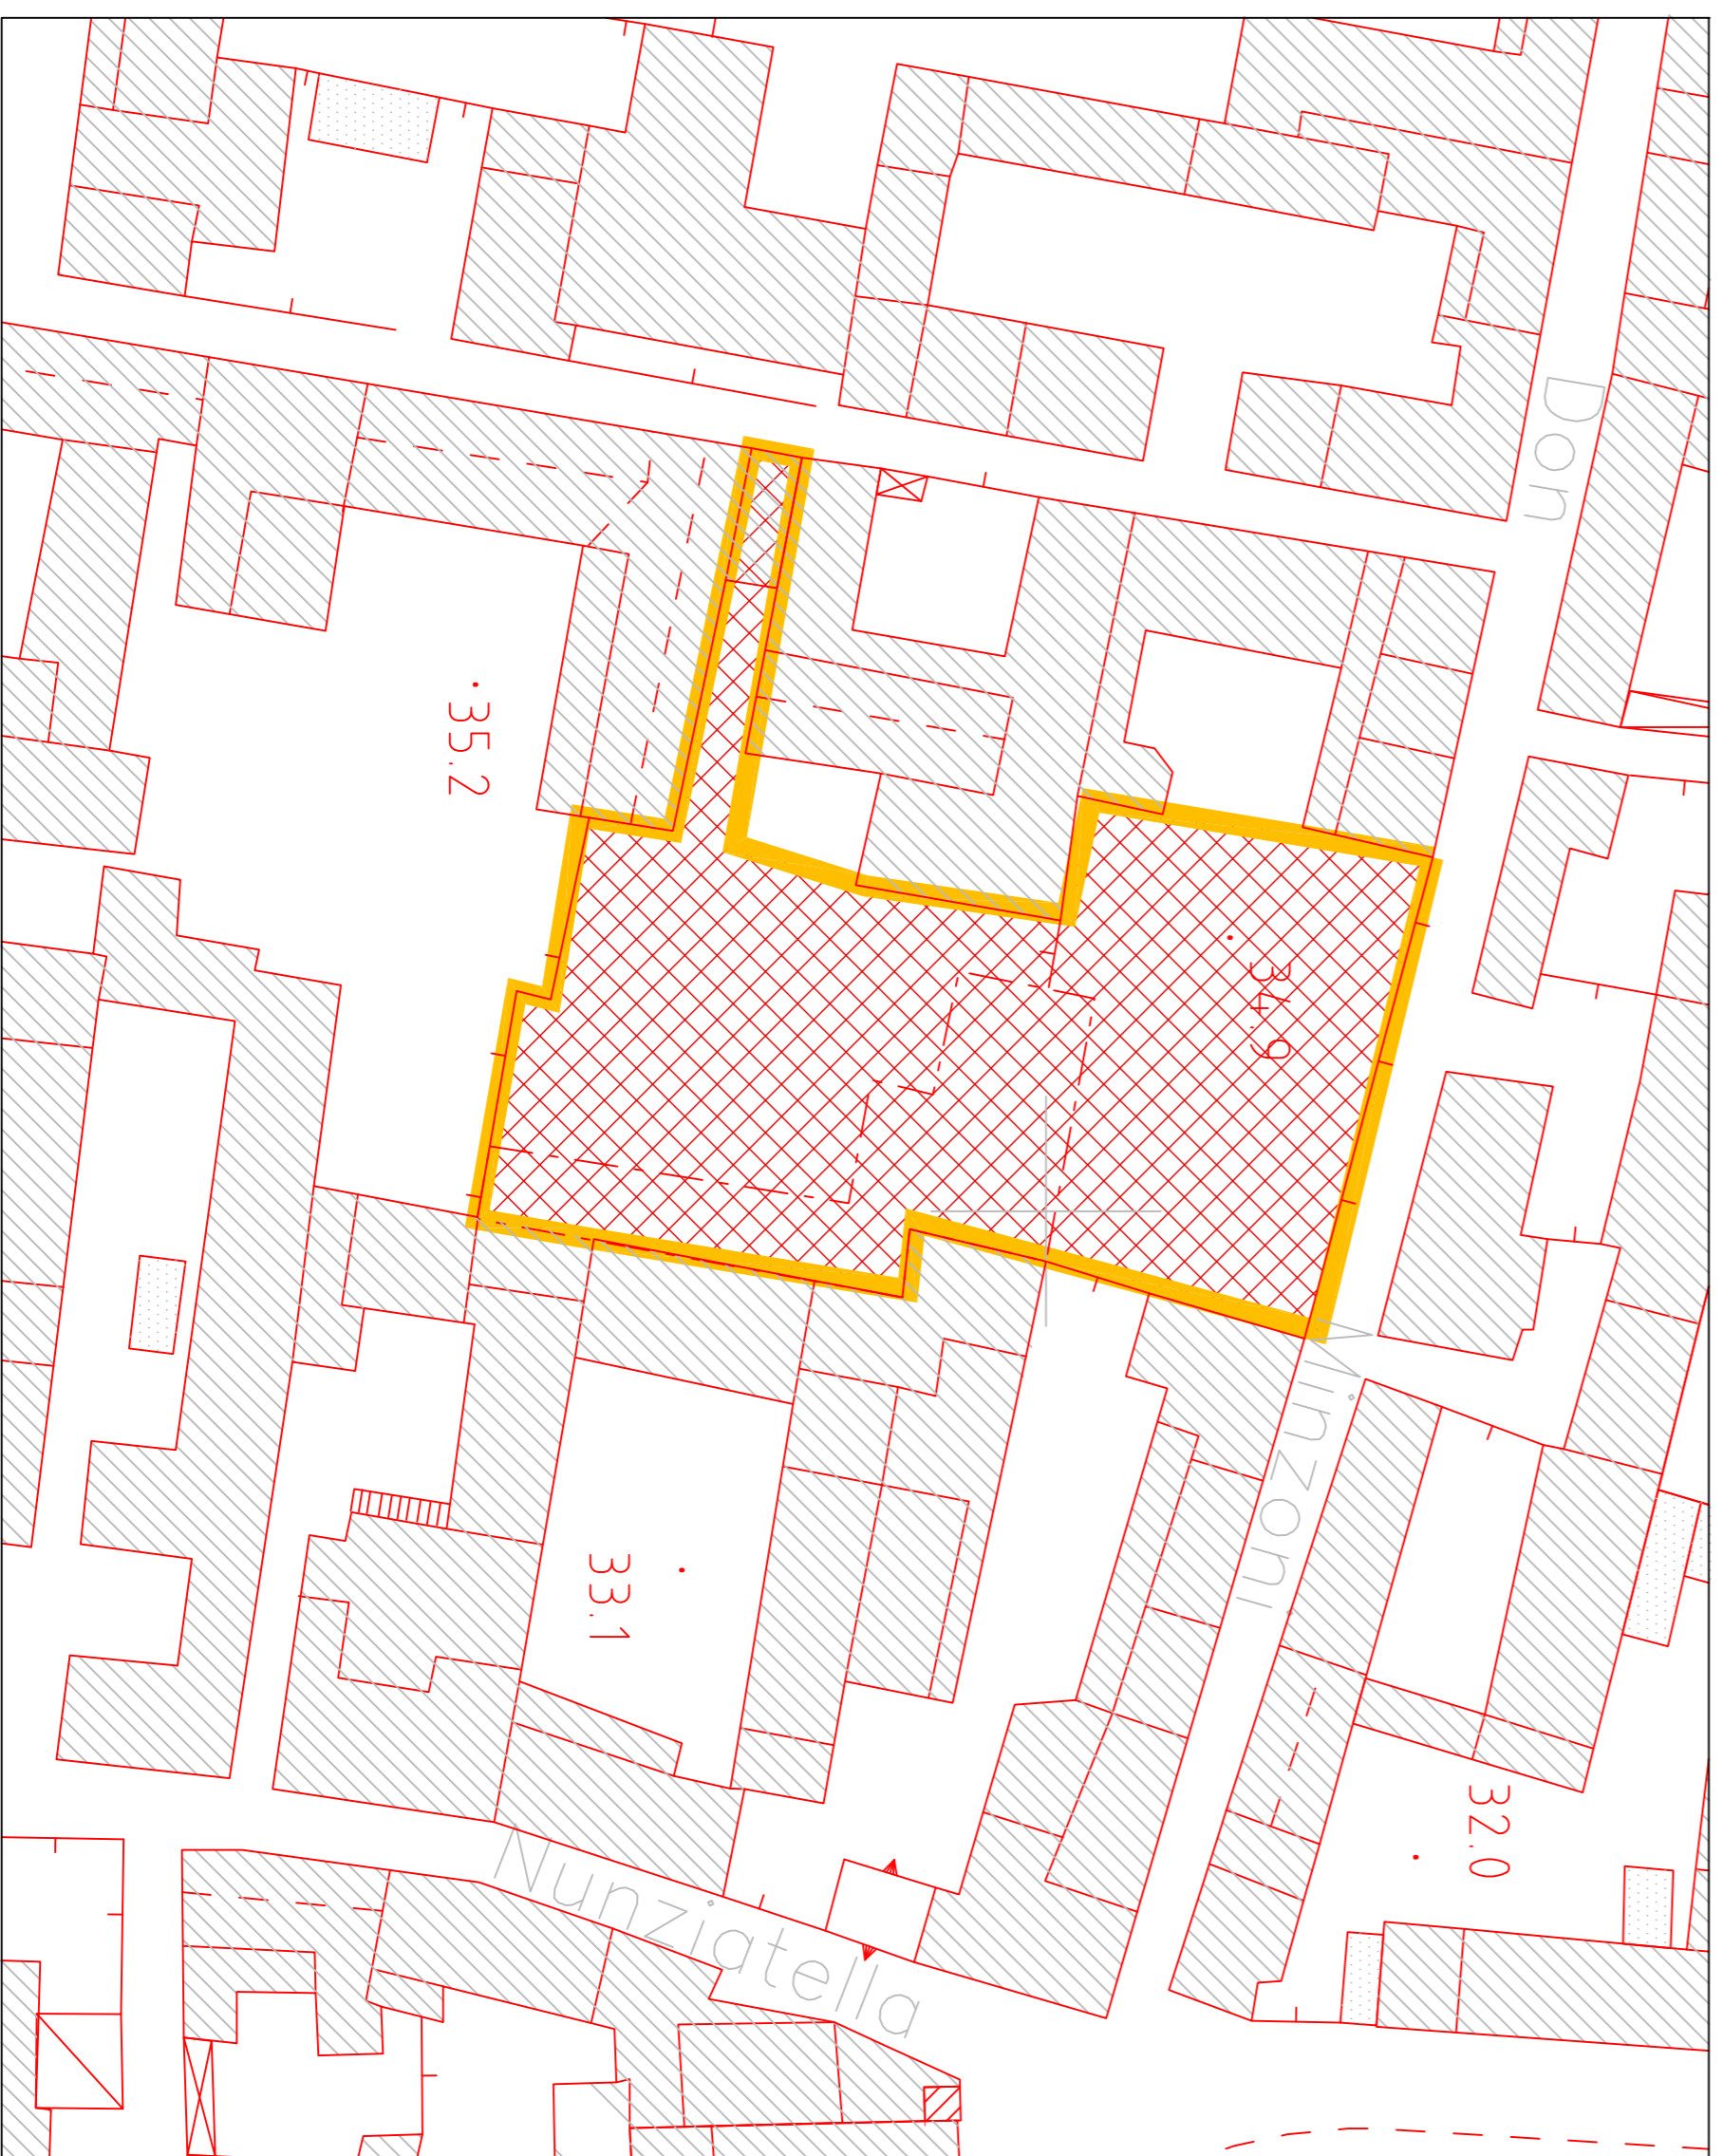

Proposta di variante urbanistica - Scala 1:500

**PIANO REGOLATORE  
GENERALE  
ZONIZZAZIONE**

B 2 edificato da ristrutturare

Stralcio NTA  
ART 2 - NOMINATIVA DI ZONA  
B2 - Zona edificata da ristrutturare iv. prescrizioni dell'Ufficio Urbanistico di Napoli parere n. 10550/6 - del 5.7.01  
- Destinazione d'uso: residenza, attrezzature pubbliche, attività terziarie.  
- Strumenti attuativi: -Piani Particolareggiati o Lotizzazione Convenzionale-  
In assenza del Piano Particolareggiato e delle Lotizzazioni Convenzionali sono consentiti soltanto i lavori di ordinaria manutenzione necessari al risanamento statico ed igienico degli edifici compresi inoltre la ristrutturazione funzionale di essi senza alterazione della forma volumetrica, delle superfici e del numero dei piani esistenti.

**PROPOSTA DI VARIANTE AL PRG**

B 2 edificato da ristrutturare

Stralcio NTA  
ART 2 - NOMINATIVA DI ZONA  
B2 - Zona edificata da ristrutturare iv. prescrizioni dell'Ufficio Urbanistico di Napoli parere n. 10550/6 - del 5.7.01  
- Destinazione d'uso: residenza, attrezzature pubbliche, attività terziarie.  
- Strumenti attuativi: -Piani Particolareggiati o Lotizzazione Convenzionale-  
In assenza del Piano Particolareggiato e delle Lotizzazioni Convenzionali sono consentiti soltanto i lavori di ordinaria manutenzione necessari al risanamento statico ed igienico degli edifici compresi inoltre la ristrutturazione funzionale di essi senza alterazione della forma volumetrica, delle superfici e del numero dei piani esistenti.  
Per quanto riguarda l'area oggetto del P.I.U. EUROPA sono consentiti gli interventi di ristrutturazione urbanistica di cui all'art. 3 punto f) del DPR 380/2001.

Area oggetto di P.I.U. EUROPA

**AFRAGOLA - PORTA DELLA CAMPANIA**  
Programma integrato urbano P.I.U. Europa

**AFRAGOLA  
PORTA DELLA CAMPANIA**

**PROGRAMMA INTEGRATO  
P.I.U. EUROPA**

**INTERVENTO 7B  
IL CENTRO POLIFUNZIONALE DI ACCOGLIENZA  
DI VIA DON MINZONI**

**PROGETTO DEFINITIVO**

2010.04\_PD\_7B\_A\_2001\_ProgVar\_0

PRG Vigente e Proposta di Variante

Responsabile del P.I.U. Europa della Città di Afragola: Ing. Nunzio Boccia  
Progettista: Ing. Nunzio Boccia